


Élévation façade droite couverte

Élévation façade Route du Gueret

Élévation façade gauche / jardin

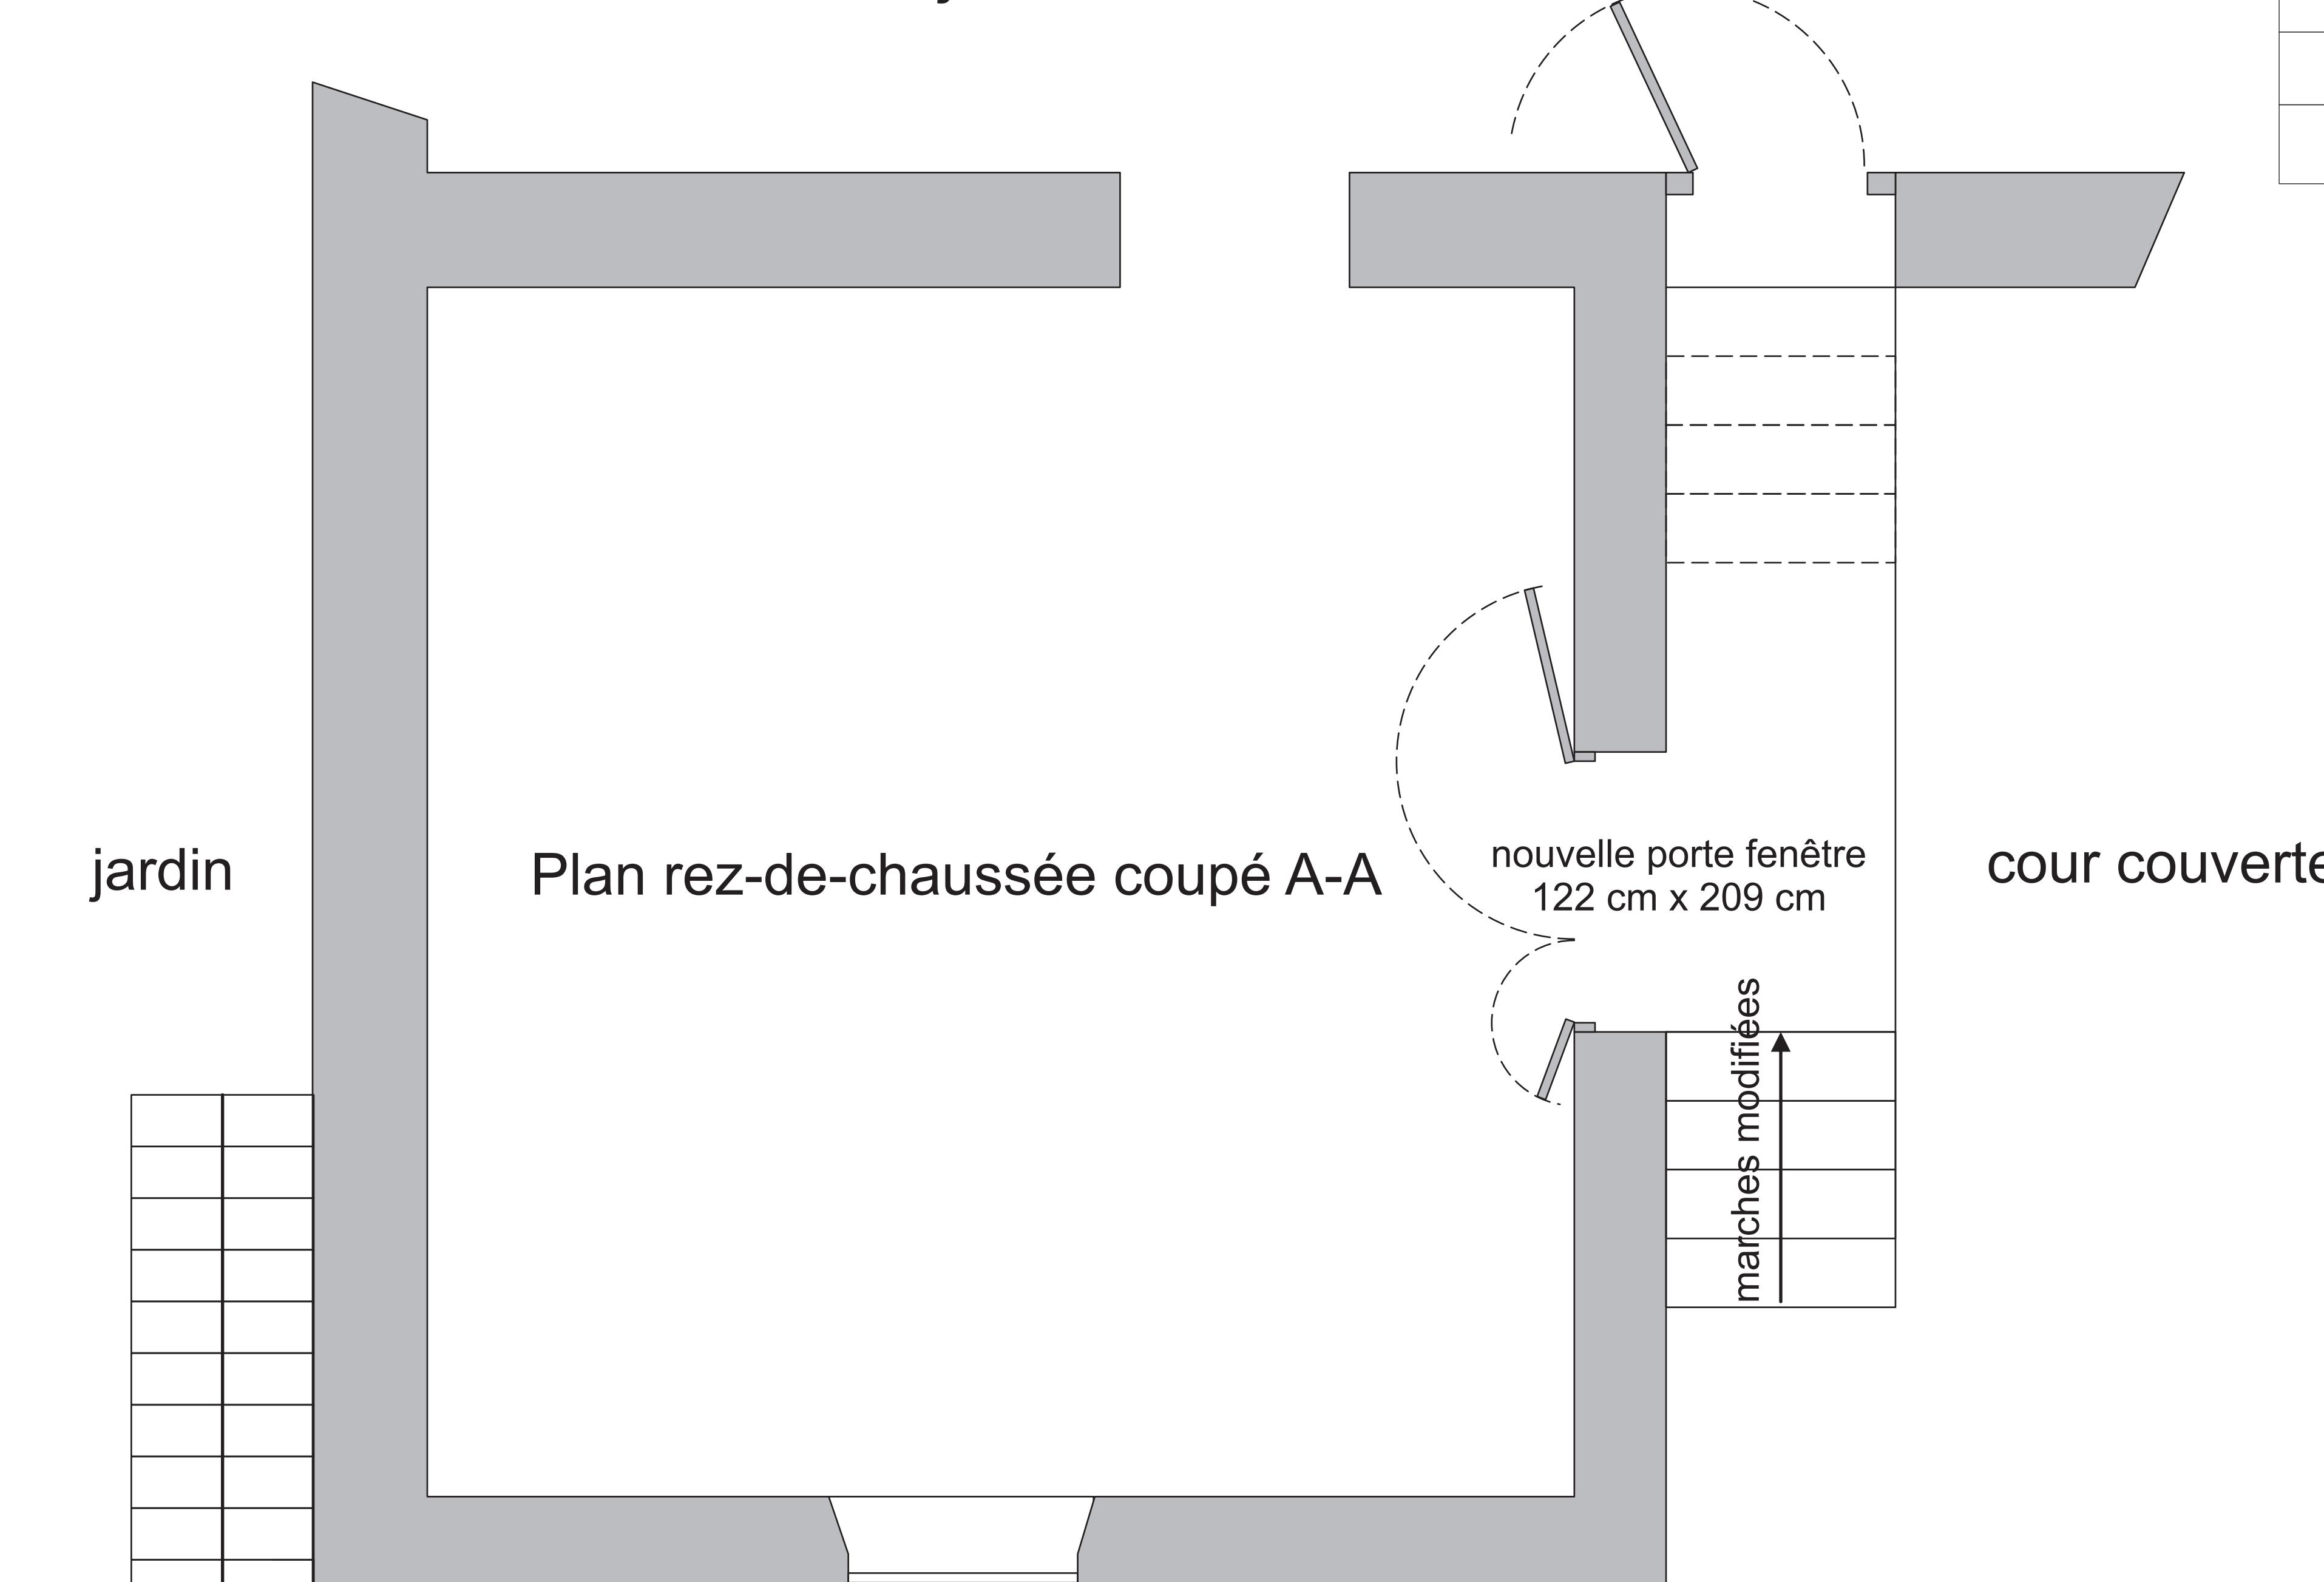

jardin

Plan rez-de-chaussée coupé A-A

cour couverte


Route du Gueret

DOSSIER 2023-02-P001  
6 route de Gueret  
19270 - Treignac  
changement de façade  
demande pour l'ajout de:  
2 x fenêtres de toit velux  
1 x porte fenêtre  
1 x tuyau de poêle sur toit  
1 x panneau chauffe eau solaire sur toit  
date: 12/01/2024      Échelle 1:10  
propriétaires: GODFREY-Geoffrey / Patricia-Cruz


SIDE ELEVATION

scale 1:20

A

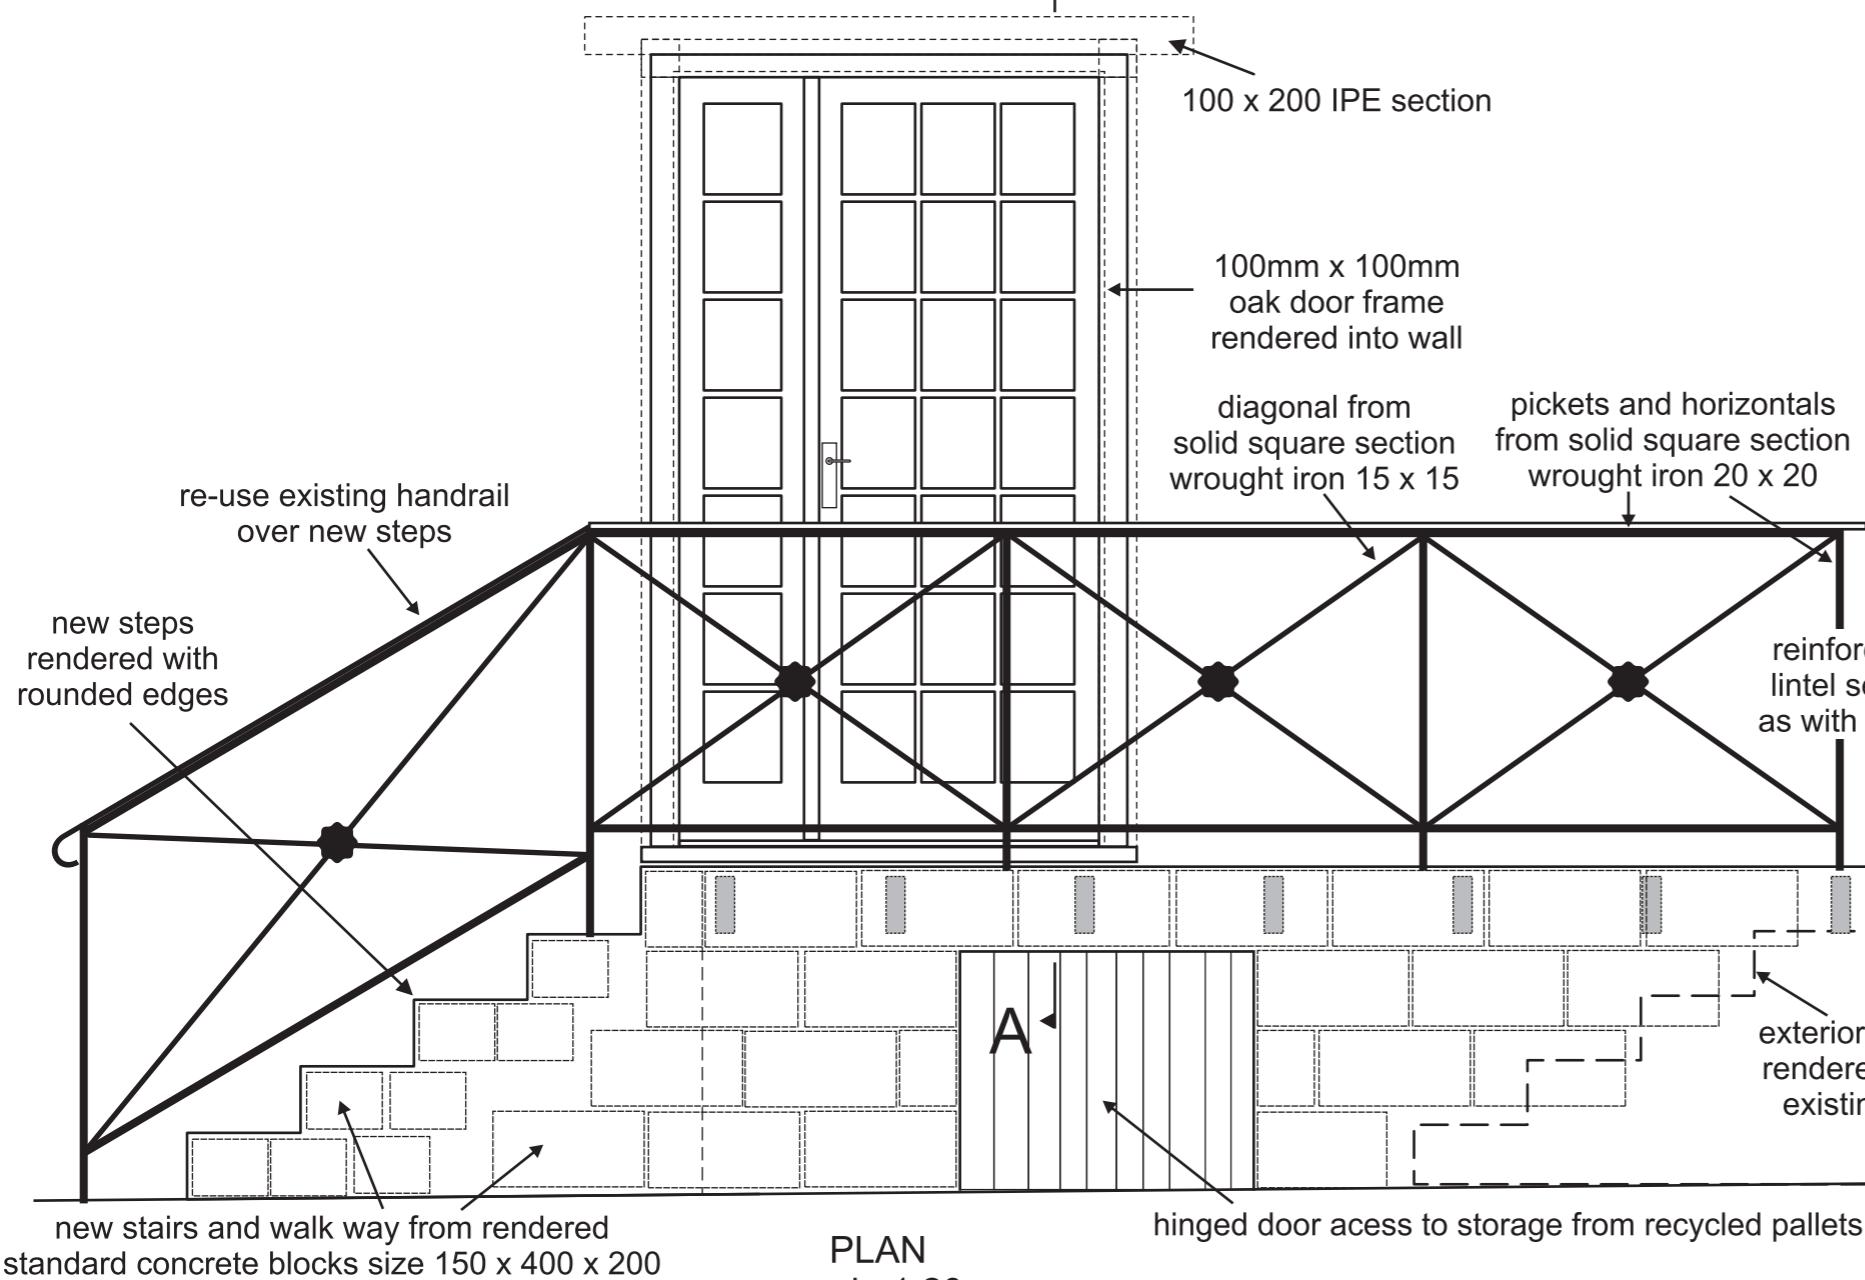


PLAN  
scale 1:20

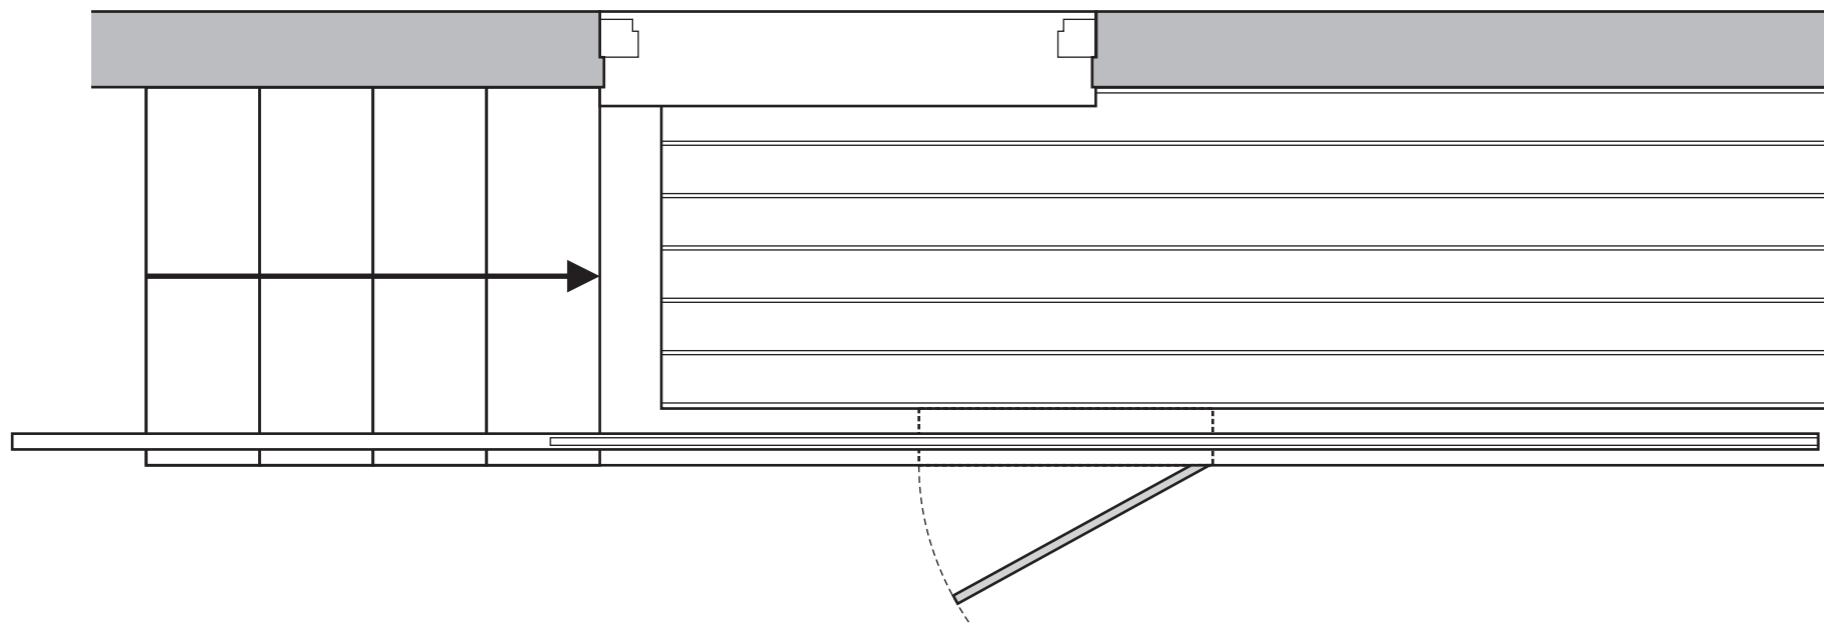

SECTION A-A

scale 1:10

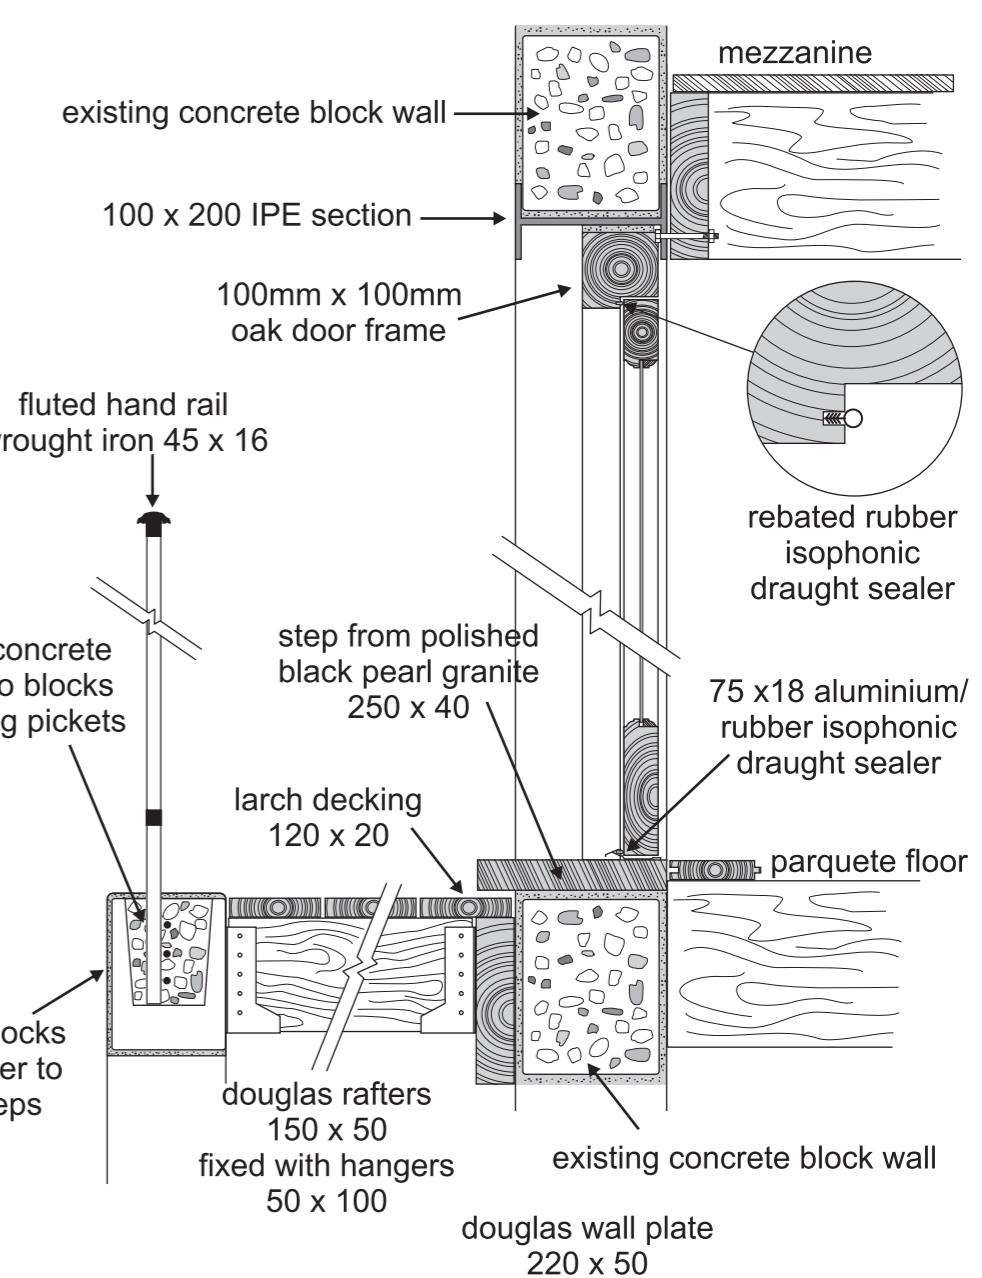

DOSSIER 2024-04-P001

6 route de Gueret  
19270 - Treignac

changement de façade

ouverture pour porte fenêtre et extension d'escalier

dimensions in mm unless specified

date: 25/02/2024 échelle 1:10 / 1:20

propriétaires: GODFREY-Geoffrey / Patricia-Cruz