



PLAN DES PARCELLES

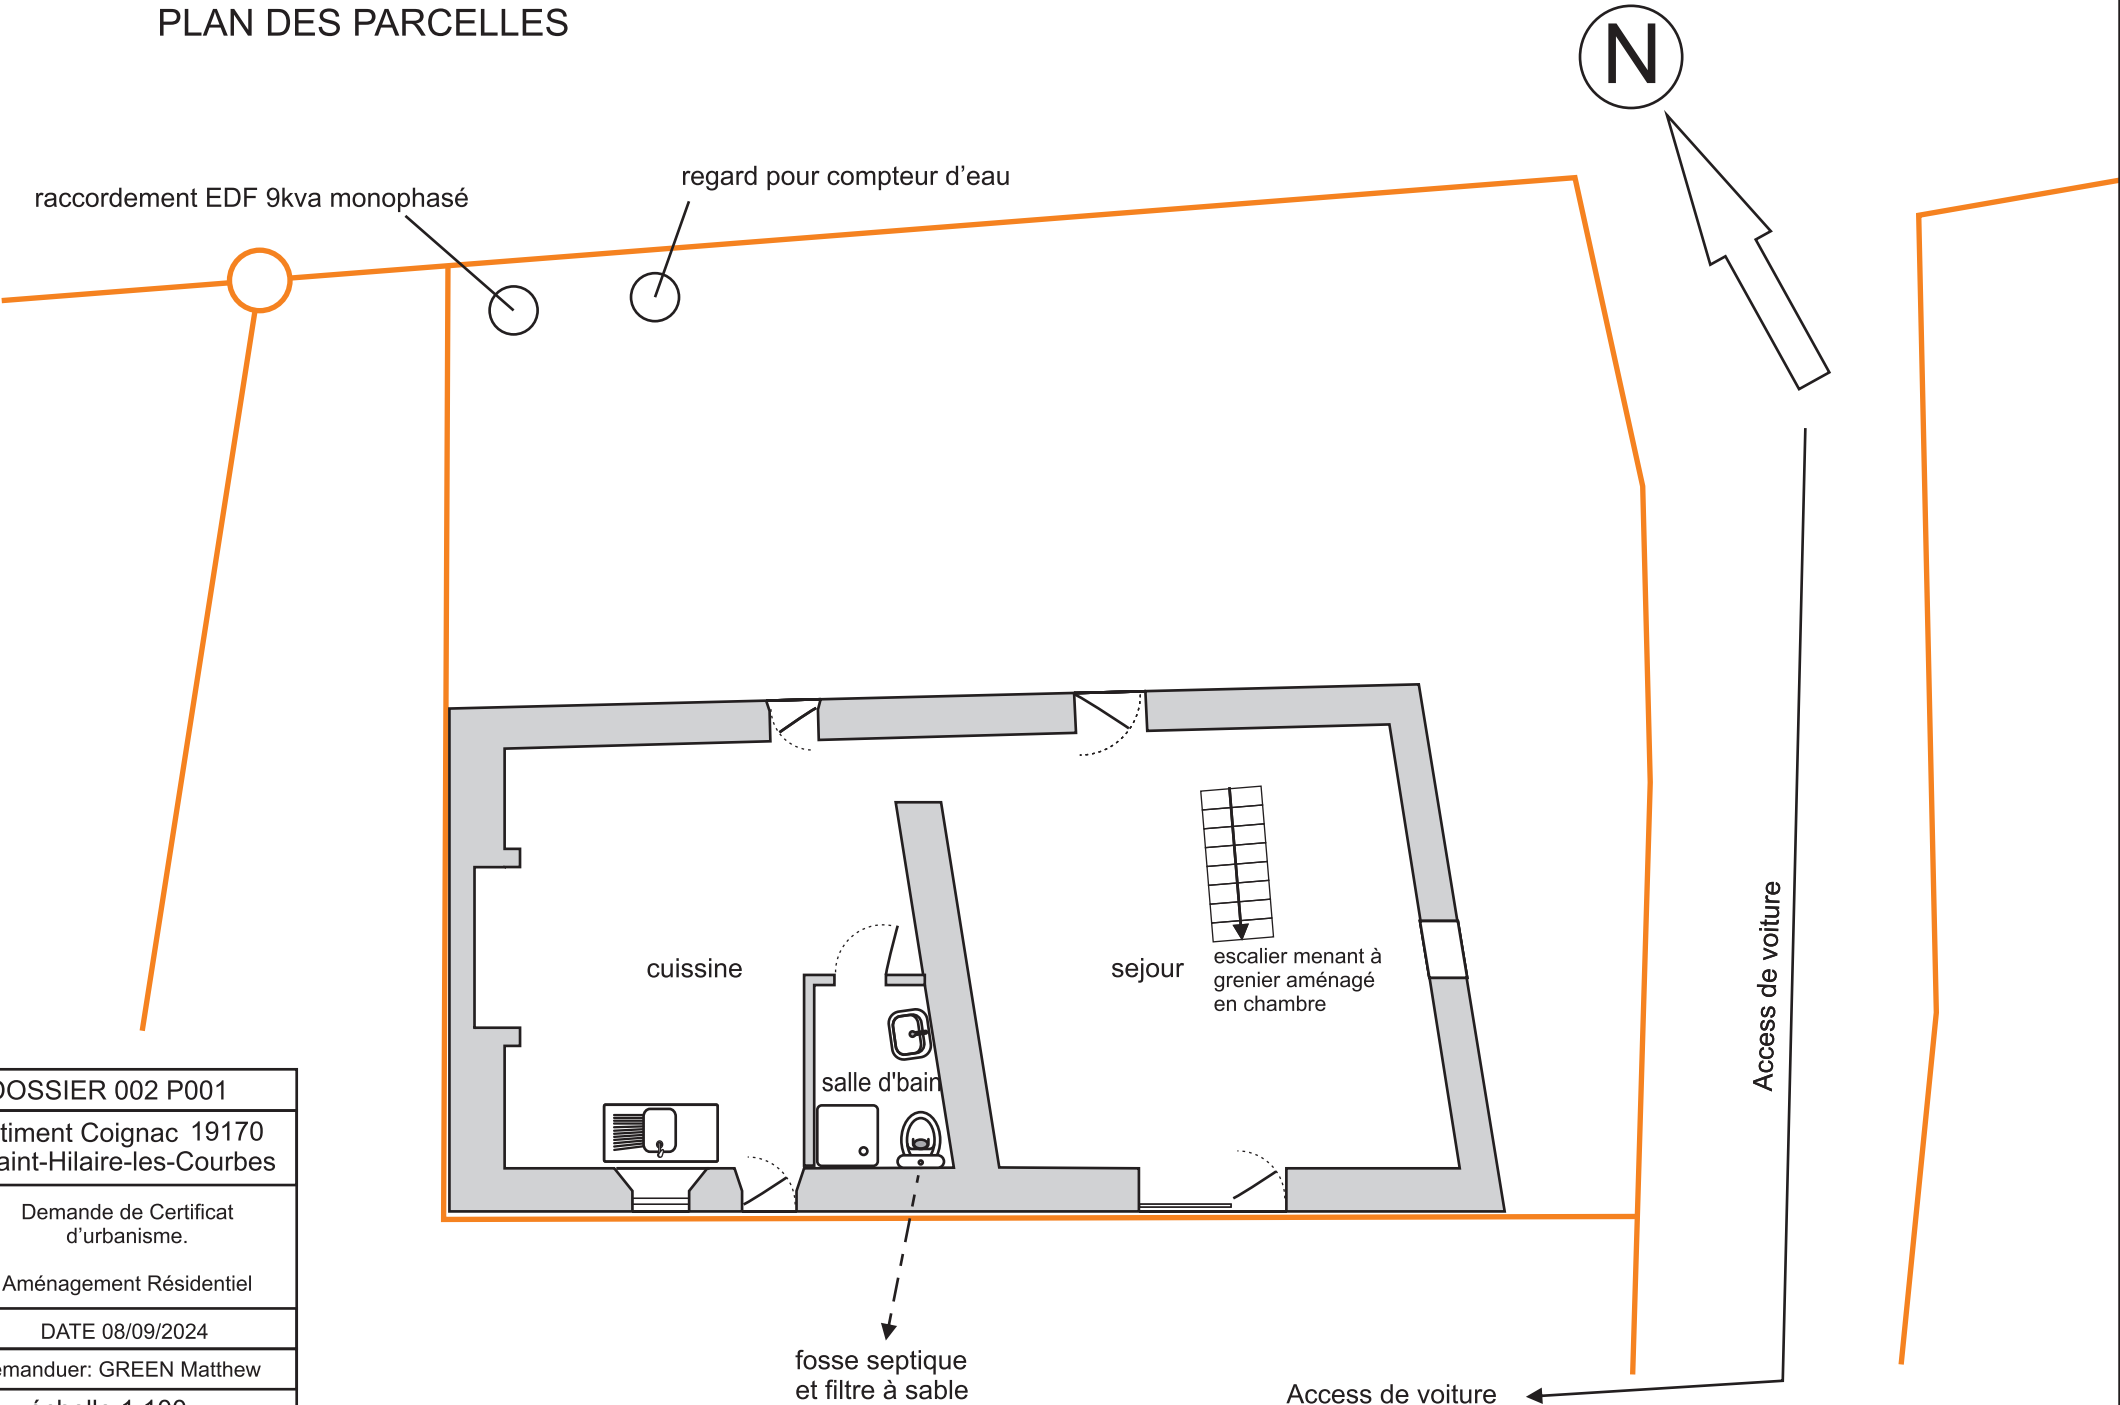


DOSSIER 002 P001
batiment Coignac 19170 Saint-Hilaire-les-Courbes
Demande de Certificat d'urbanisme.
Aménagement Résidentiel
DATE 08/09/2024
Demanduer: GREEN Matthew
échelle 1:100





GRENIER

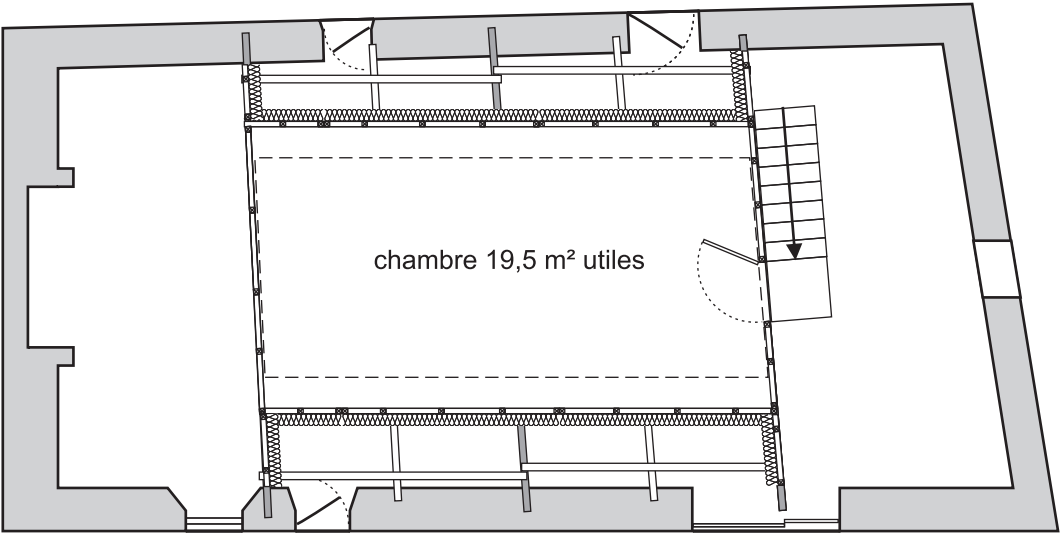

REZ DE CHAUSSEÉ 69,5 m²

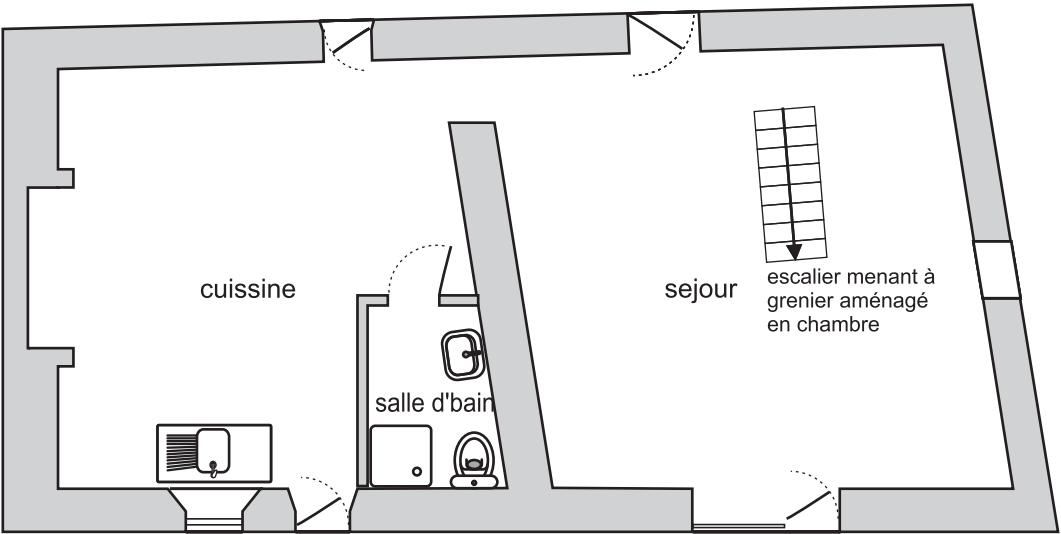

DOSSIER 002 P002
batiment Coignac 19170 Saint-Hilaire-les-Courbes
Demande de Certificat d'urbanisme.
Aménagement Résidentiel
DATE 08/09/2024
Demanduer: GREEN Matthew
échelle 1:100

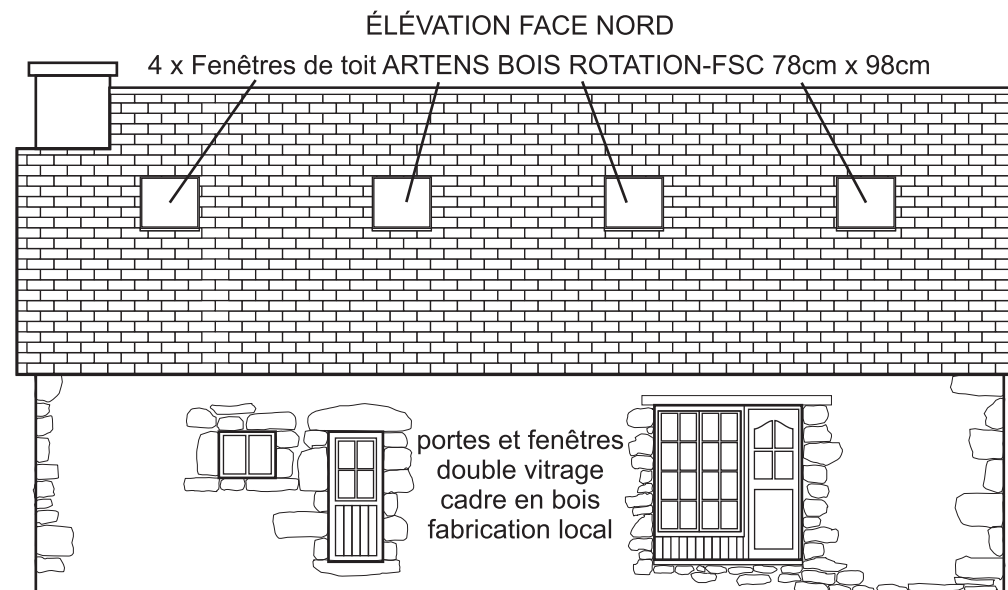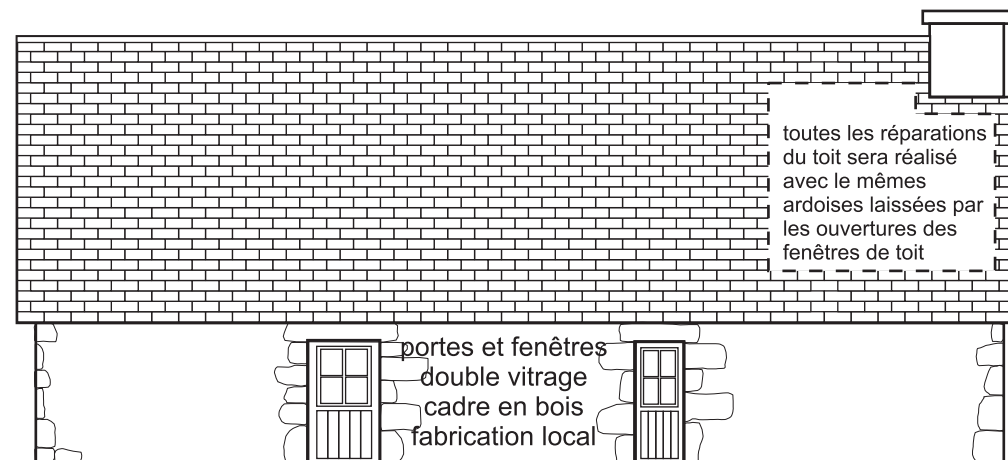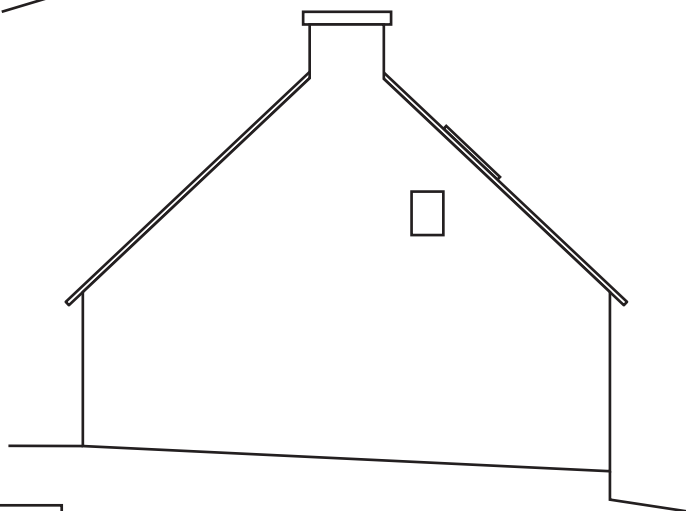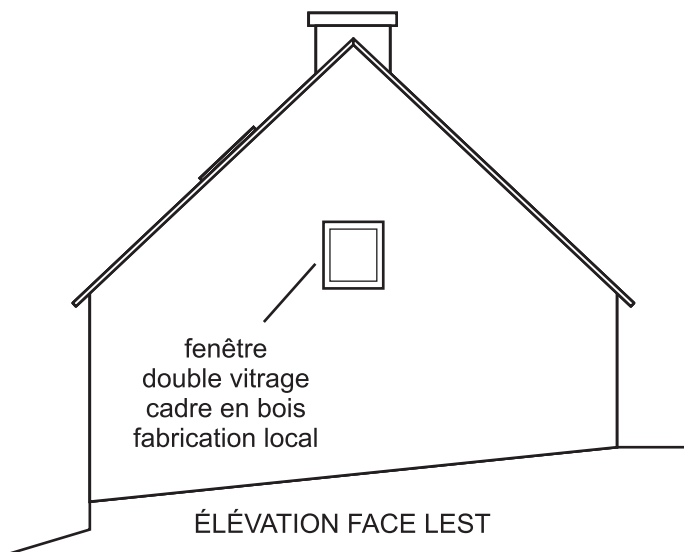

DOSSIER 002 P003

batiment Coignac 19170
Saint-Hilaire-les-Courbes

Demande de Certificat
d'urbanisme.

Aménagement Résidentiel

DATE 08/09/2024

Demandeur: GREEN Matthew

échelle 1:100



ÉLÉVATION FACE EST



ÉLÉVATION FACE OEST



ÉLÉVATION FACE NORD OUESTE



ÉLÉVATION FACE SUD

DOSSIER 002 P004

batiment Coignac 19170
Saint-Hilaire-les-Courbes

Demande de Certificat
d'urbanisme.

Aménagement Résidentiel

DATE 08/09/2024

Demanduer: GREEN Matthew

échelle 1:100